


**Gemeinde Freienwil
Strassenklassifizierungsplan 1:2'500**

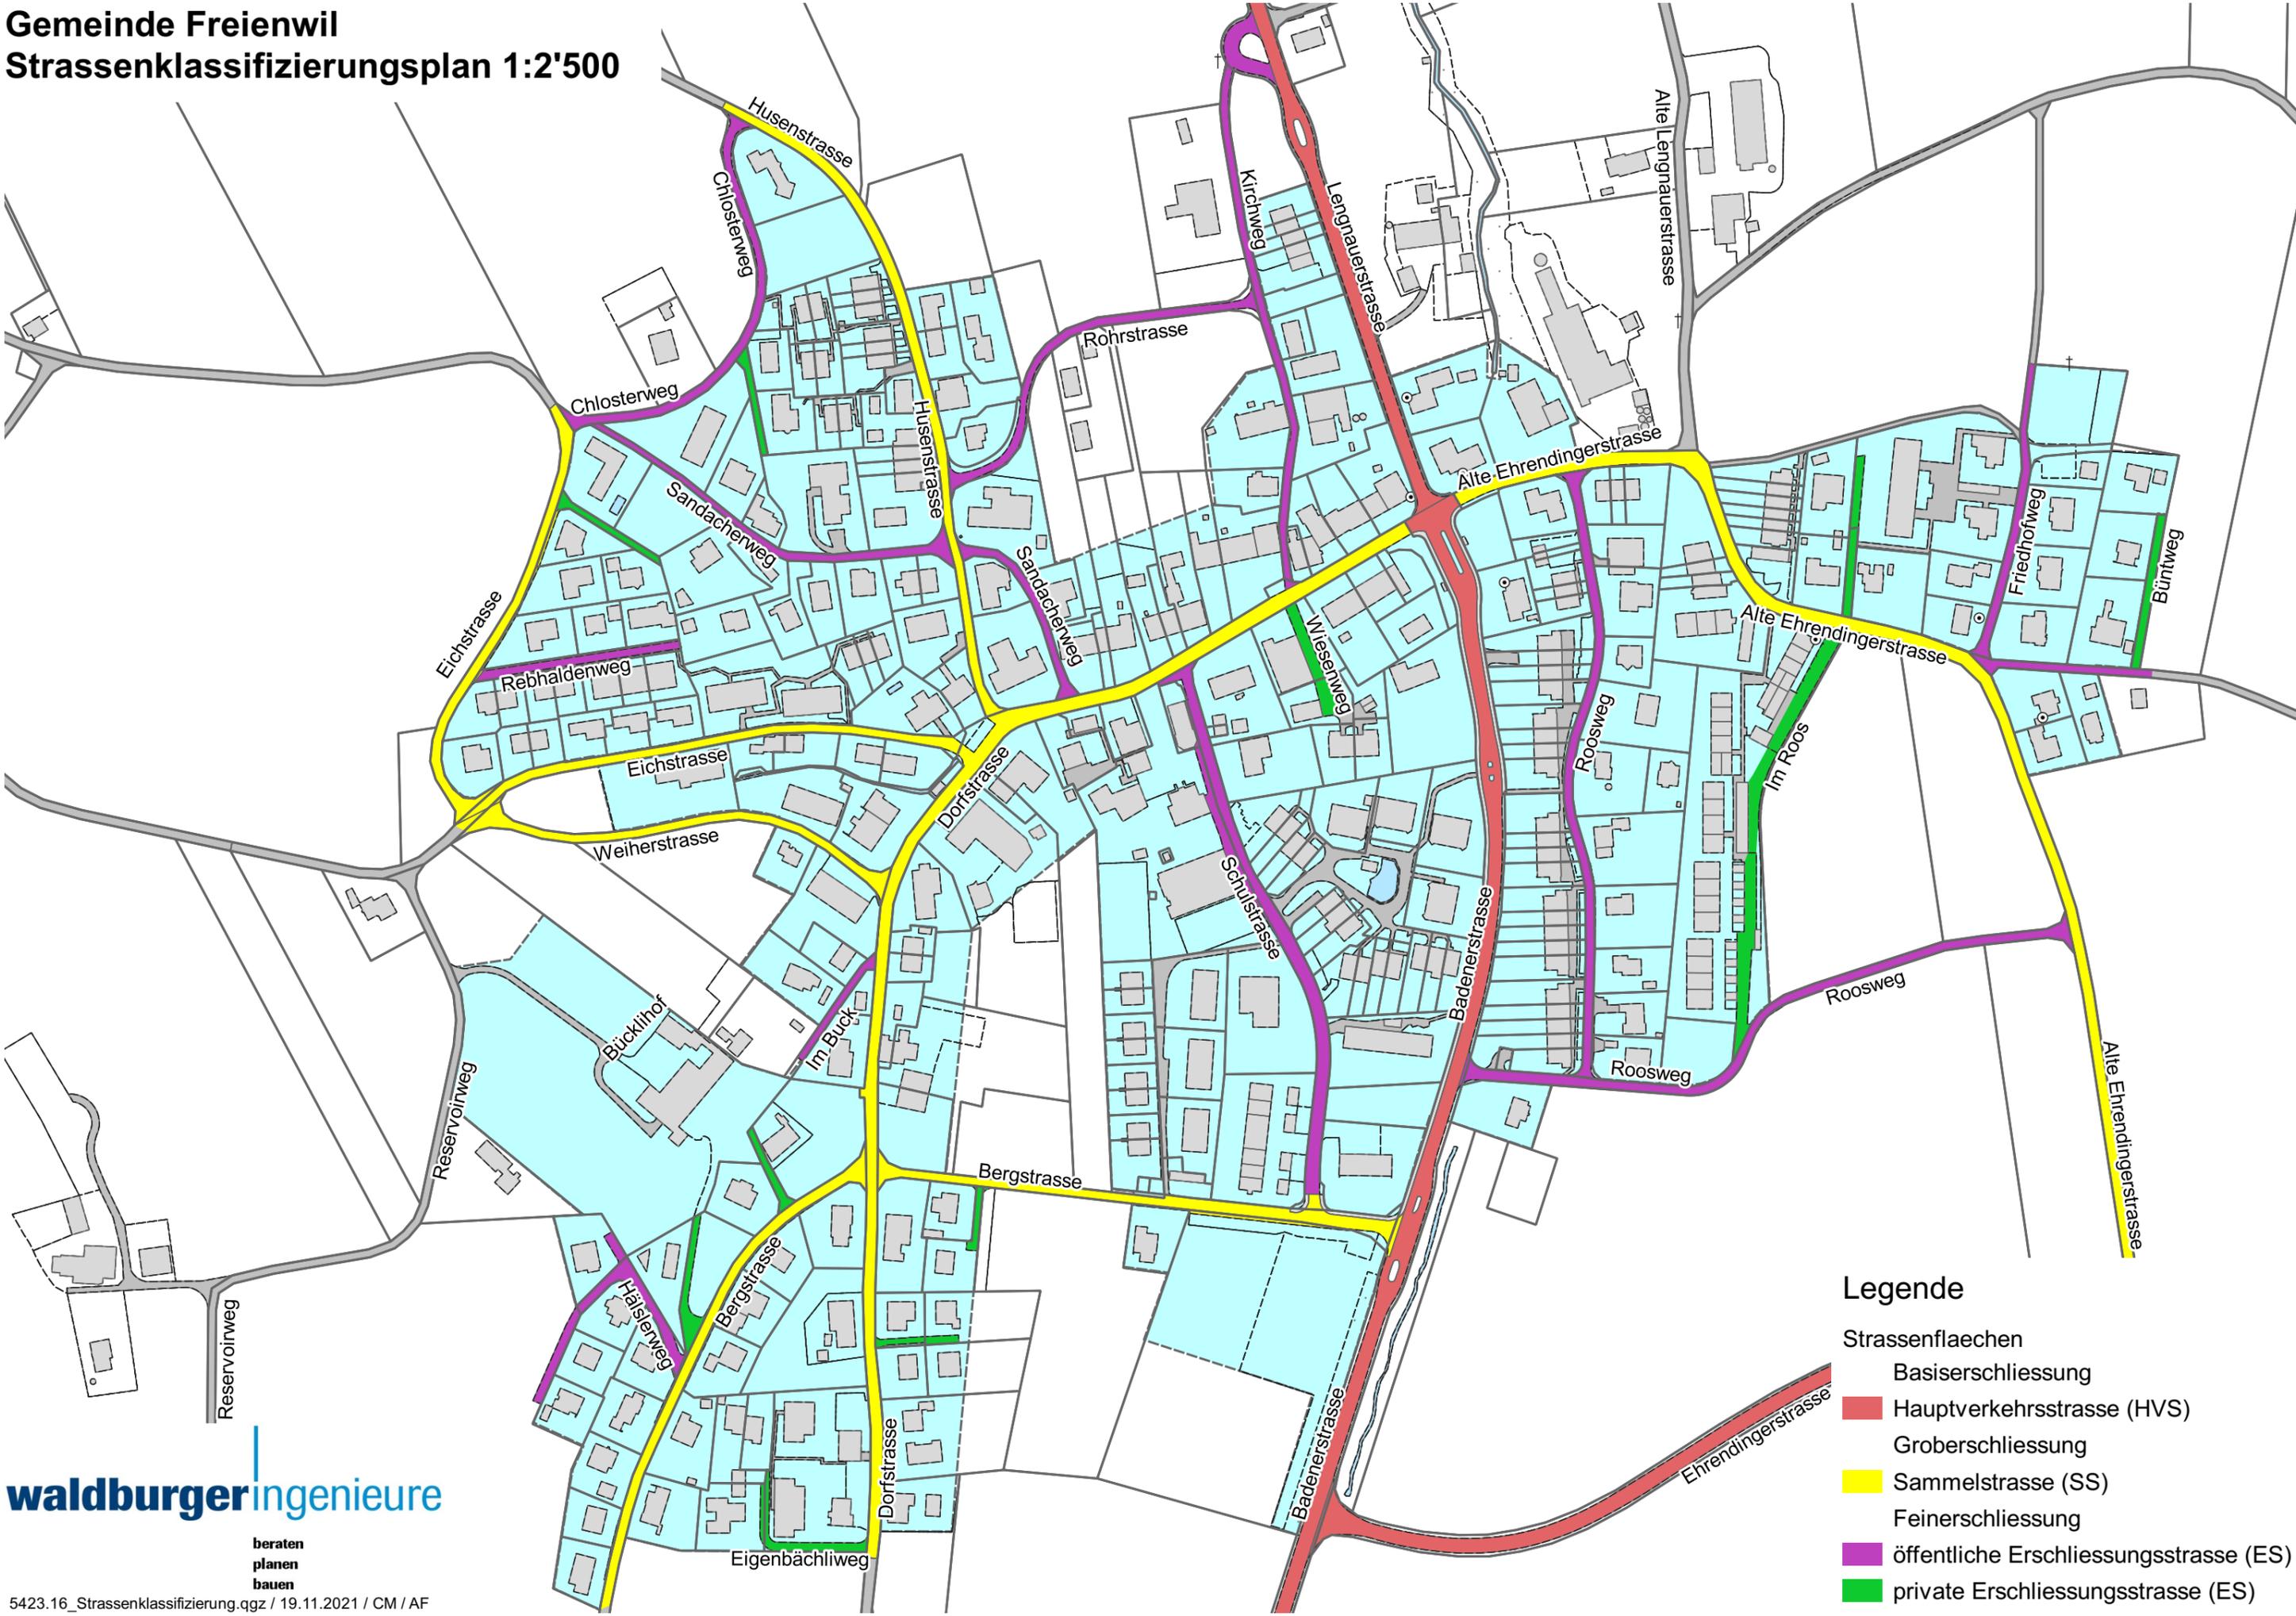

- Legende**
- Strassenflaechen
- Basisserschliessung
 - Hauptverkehrsstrasse (HVS)
 - Groberschliessung
 - Sammelstrasse (SS)
 - Feinerschliessung
 - öffentliche Erschliessungsstrasse (ES)
 - private Erschliessungsstrasse (ES)