


GESTALTUNGSPLAN BÜCKLIHOF

SITUATIONSPLAN 1:500

Weitere Bestandteile des Gestaltungsplanes:
- Sondernutzungsvorschriften (verbindlich)
- Planungsbericht (orientierend)

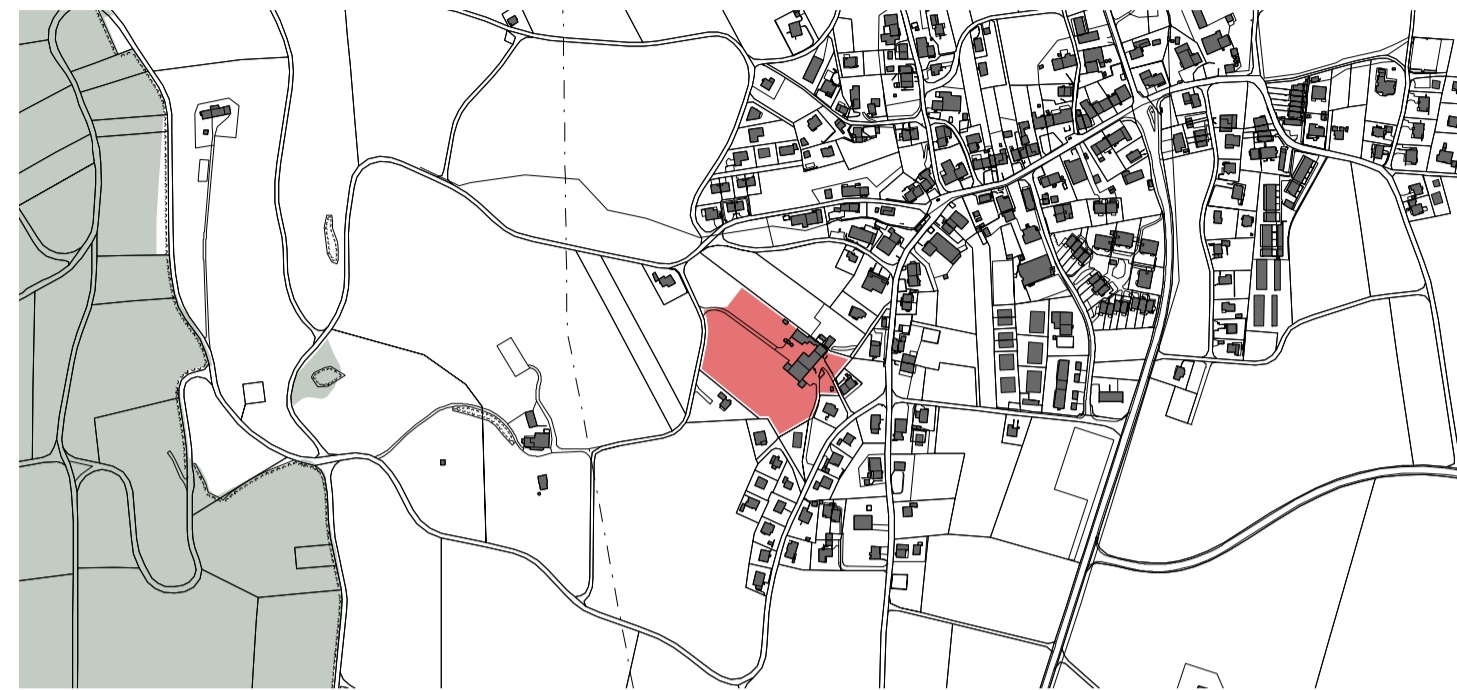

Übersichtskarte 1 : 7'500

Mitwirkung vom: 18. Juni 2015 - 31. Juli 2015

Vorprüfungsbericht vom:

Öffentliche Auflage vom:

Beschlossen vom Gemeinderat am:

Der Gemeindeammann: Der Gemeindegeschreiber:

Genehmigung:

Stand: 15. Juni 2015, Mitwirkungsaufgabe

Massstab 1 : 500

ARCOPLAN Ennetbaden

15. Juni 2015

GENEHMIGUNGSIHALT

- Baufelder A, B und C für Hochbauten
- Baufeld C1 mit möglicher Wohnnutzung
- Unterteilung Höhenbegrenzung je Baufeld
- Baubereich für Sammelgarage / erdüberdeckte Nutzungen
- öffentlicher Fussweg
- Fusswegverbindung ins Dorf
- ↔ Durchfahrtsoption durch Hauptgebäude
- Vorplatz / Vorgarten Bücklihof
- Hochstammbestand (ökologischer Ausgleich)
- Aussenanlagen Pferdezentrum
- arealinterne Betriebsflächen / Plätze
- Randbereiche mit strukturierten Baumhecken
- Perimeter Gestaltungsplan

ORIENTIERUNGSIHALT

- Richtprojekt
- Rechtskräftige Abgrenzung Spezialzone "Bücklihof"
- Geplante Abgrenzung Spezialzone "Bücklihof"
- Höhenlinien
- ▼▲ best. Zufahrten Bücklihof
- × Richtkoten Aussenraum

