


TEILÄNDERUNG NUTZUNGSPLANUNG 2014 - "BÜCKLIHOF"

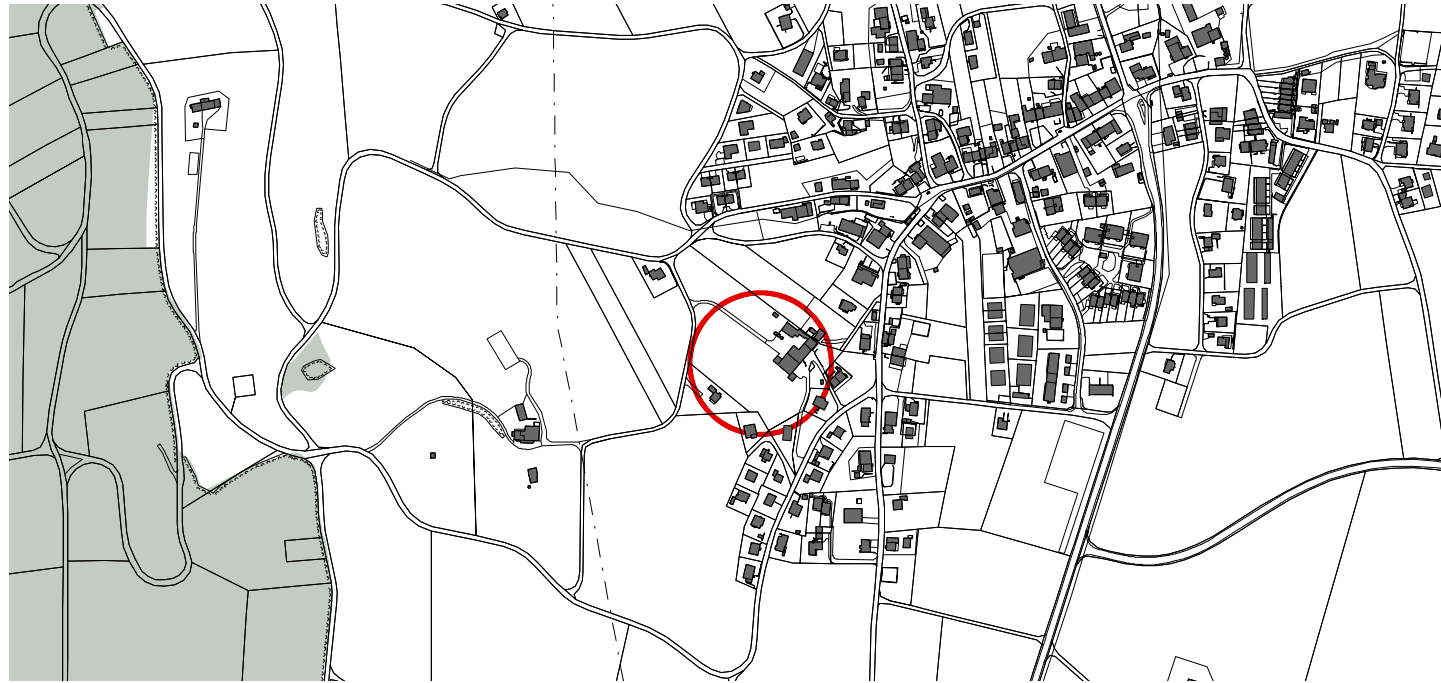


Übersichtskarte 1 : 7'500

Mitwirkung vom: 18. Juni 2015 bis 31. Juli 2015
 Vorprüfungsbericht vom: .
 Öffentliche Auflage vom: .
 Beschlossen von der Gemeindeversammlung am: .
 Der Gemeindeammann: Der Gemeindegeschreiber:
 Genehmigung:


Stand: 15. Juni 2015, Mitwirkungsaufgabe

Rechtsgültiger Bauzonen- und Kulturlandplan 1 : 2'500 vom 30. Mai 1995
 Teiländerung Bauzonen- und Kulturlandplan vom 25. September 2013

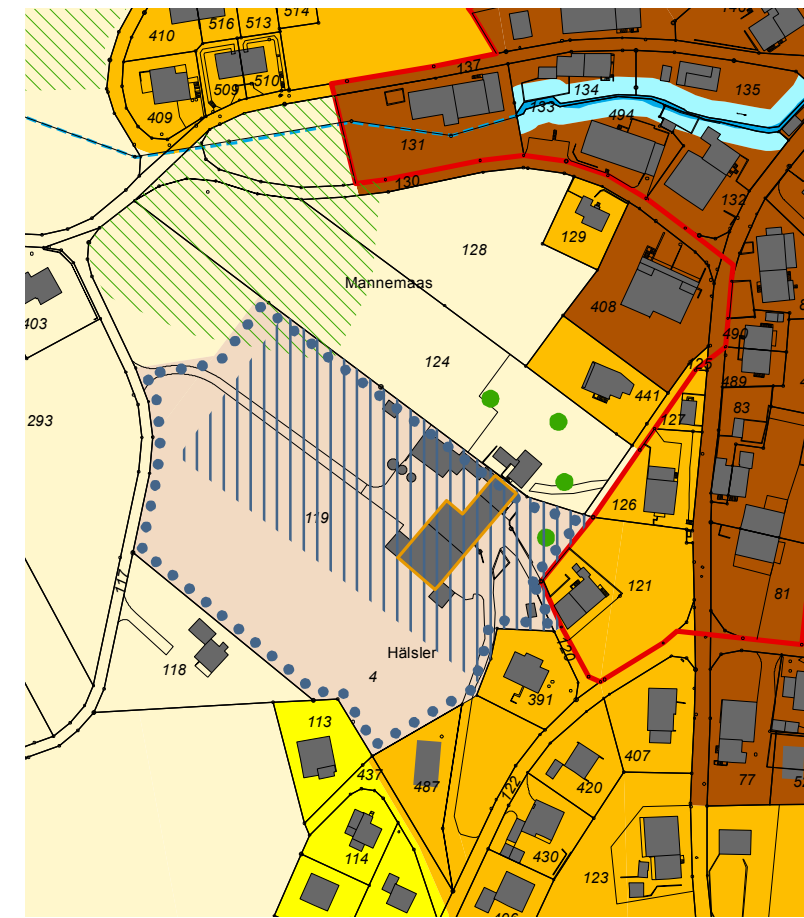

- INFORMATIONSGEHALT
- Einfamilienhauszone
 - 2-geschossige Wohnzone
 - Dorfzone
 - Zone für öffentliche Bauten und Anlagen
 - Gewerbezone
 - Spezialzone "Bücklihof", bedingte Bauzone gemäss § 15a BauG
 - Bauten und Anlagen gemäss § 9a Abs. 1.a BNO
 - Hauptgebäude Bücklihof
 - Gestaltungsplan-Pflicht
 - Ortsbildschutzzone
 - Uferschutzzone
 - Landwirtschaftszone
 - Hochstammbestand, Obstgarten, Streuobstbau
 - Einzelbaum
 - Gewässer

Änderung Bauzonenplan - Bücklihof 1 : 2'500

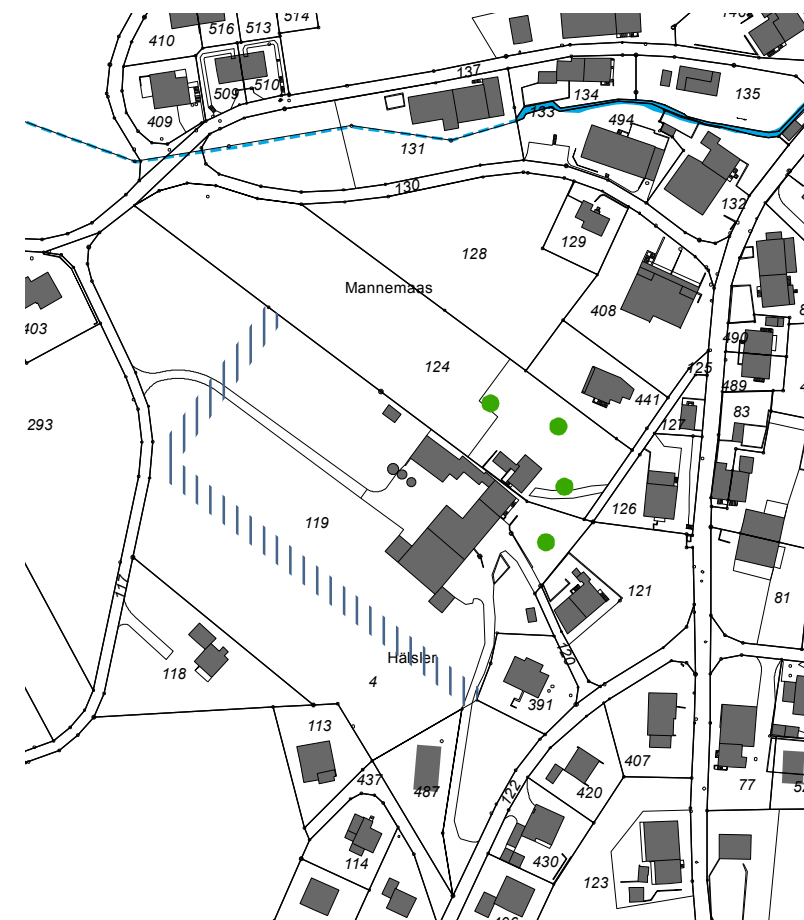

- GENEHMIGUNGSGEHALT
- Bauten und Anlagen gemäss § 9a Abs. 1.a BNO
- INFORMATIONSGEHALT
- Einzelbaum
 - Gewässer

