


# GESTALTUNGSPLAN BÜCKLIHOF

SITUATIONSPLAN 1:500


Weitere Bestandteile des Gestaltungsplanes:  
- Sondernutzungsvorschriften (verbindlich)  
- Planungsbericht (orientierend)

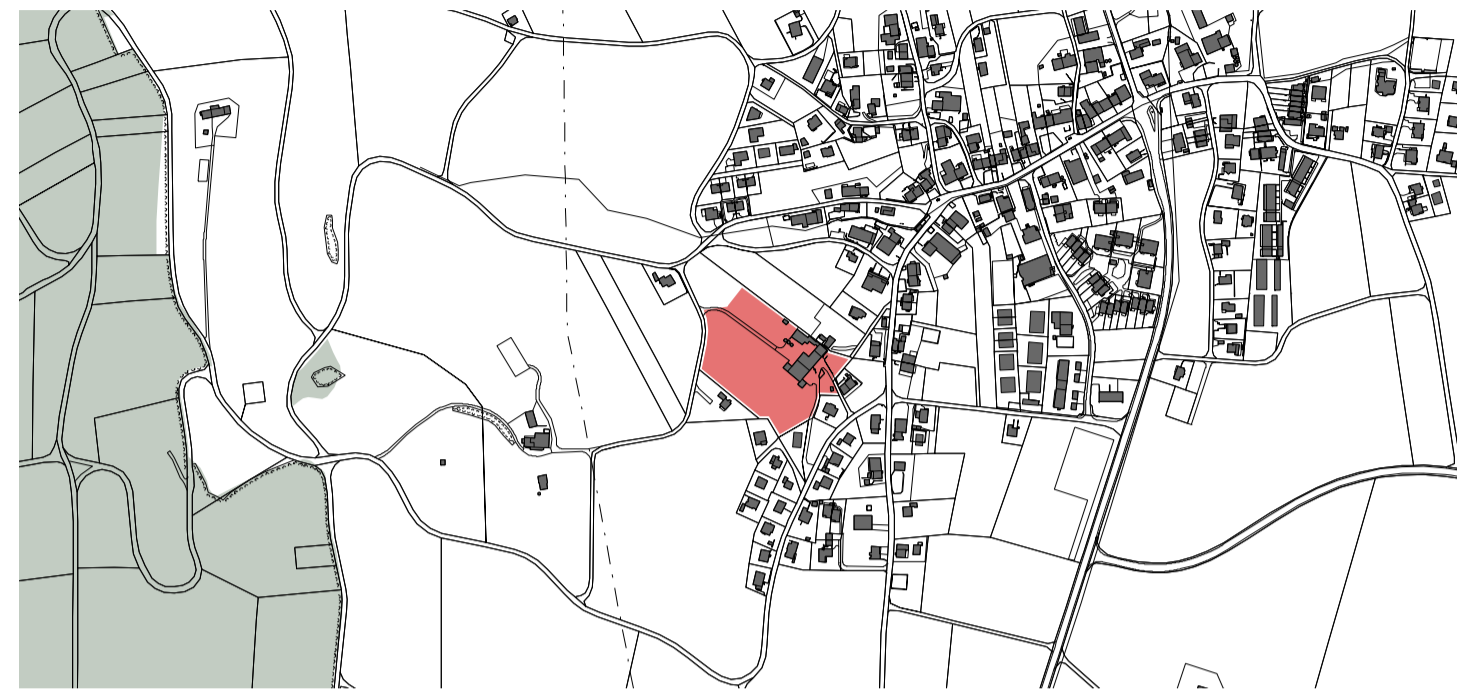

Übersichtskarte 1 : 7'500

Mitwirkung vom: 18. Juni 2015 - 31. Juli 2015  
 Vorprüfungsbericht vom: 9. Mai 2016  
 Öffentliche Auflage vom: .  
 Beschlossen vom Gemeinderat am: .  
 Der Gemeindeammann: Der Gemeindegeschreiber:  
 Genehmigung:

Stand: Öffentliche Auflage, 13. Juni 2016

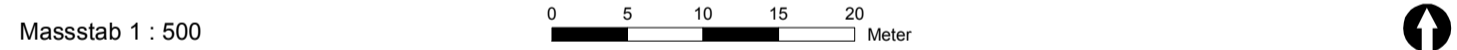

ARCOPLAN Ennetbaden 13. Juni 2016

## GENEHMIGUNGSINHALT

- Baufelder für Hochbauten A, B und C
- Unterteilung Höhenbegrenzung je Baufeld
- Baubereich für Sammelgarage / erdüberdeckte Nutzungen
- Öffentliche Fusswegverbindung (ungefähre Lage)
- Durchfahrtsoption für Anlieferung durch Hauptgebäude
- Vorplatz / Vorgarten Bücklihof
- P<sub>1</sub> Oberirdische Parkfelder für Besucher und Kunden (ungefähre Lage)
- P<sub>2</sub> Zusätzliche oberirdische Parkfelder für Besucher, Pferdetransporter und Anhänger (ungefähre Lage)
- Hochstammbestand (ökologischer Ausgleich)
- Aussenanlagen Pferdezentrum
- Arealinterne Betriebsflächen / Plätze
- Parkierungsfreier Bereich
- Rutsch-, stoss- und schallabsorbierender Belag
- Randbereiche mit strukturierten Baumhecken
- Geruchsimmissionsabstände
- Mistsammlung / -entsorgung (ungefähre Lage)
- Perimeter Gestaltungsplan

## ORIENTIERUNGSINHALT

- Richtprojekt
- Rechtskräftige Abgrenzung Spezialzone "Bücklihof"
- Geplante Abgrenzung Spezialzone "Bücklihof"
- Höhenlinien
- Best. Zufahrten Bücklihof
- Richtkoten Aussenraum

