



Situation Richtprojekt

1: 500 0 5 10 25 m

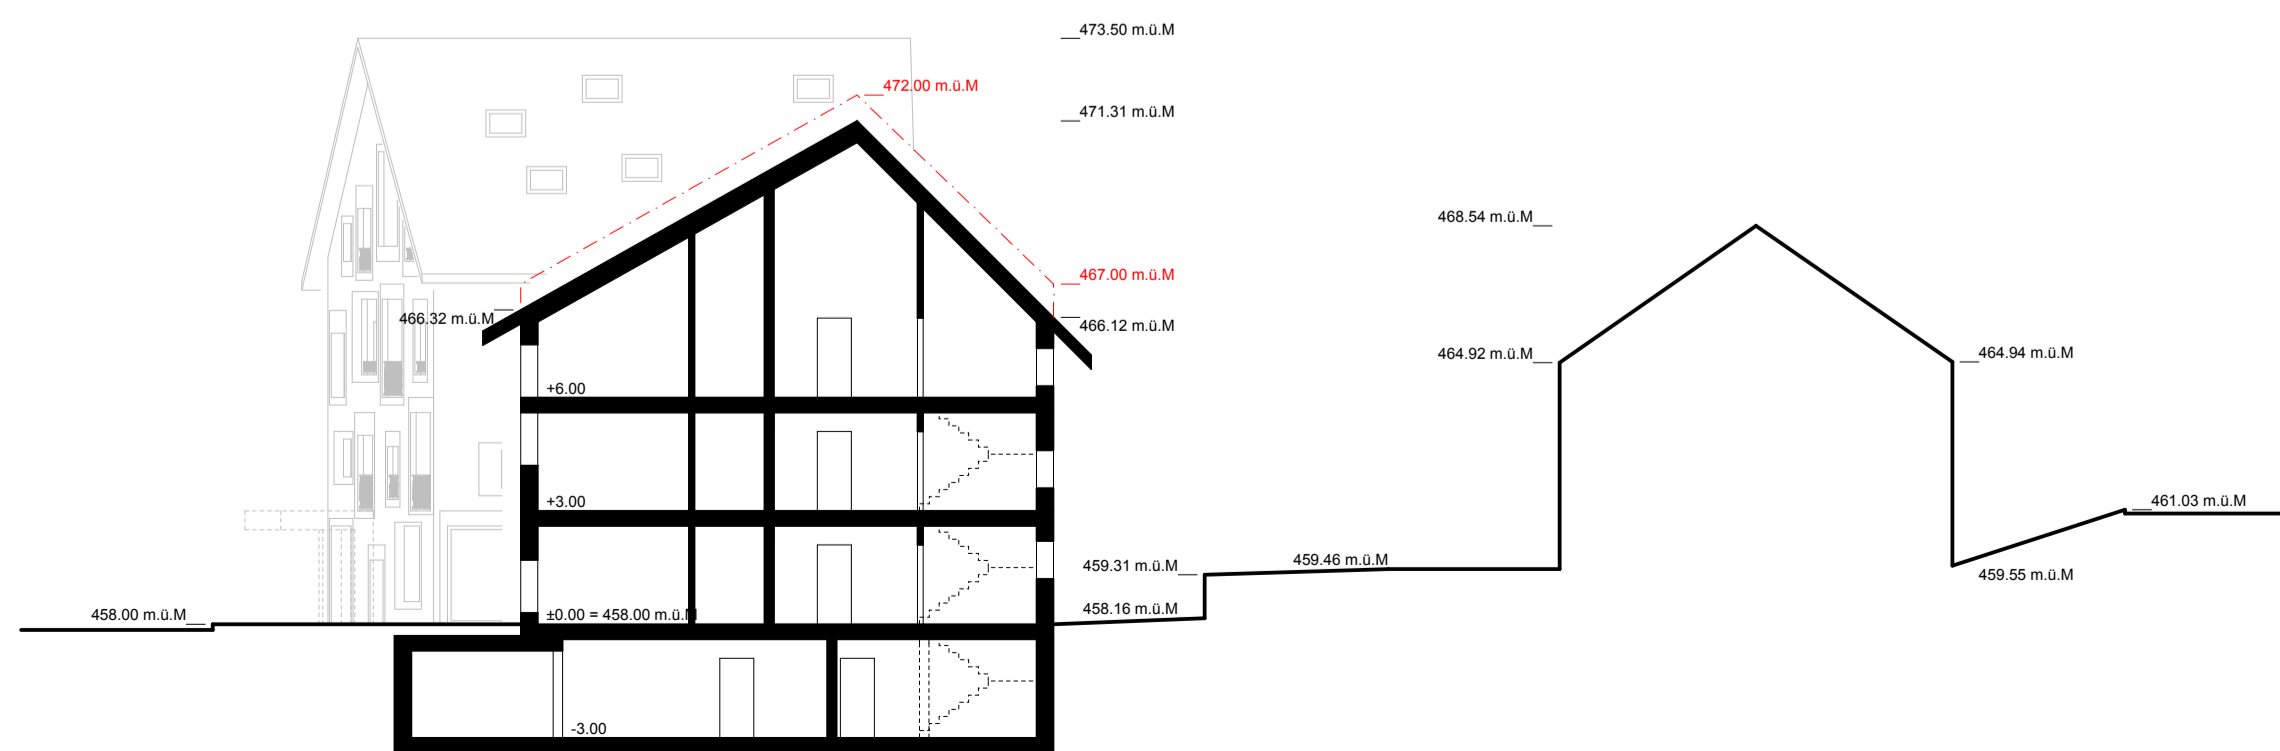

Schnitte AA

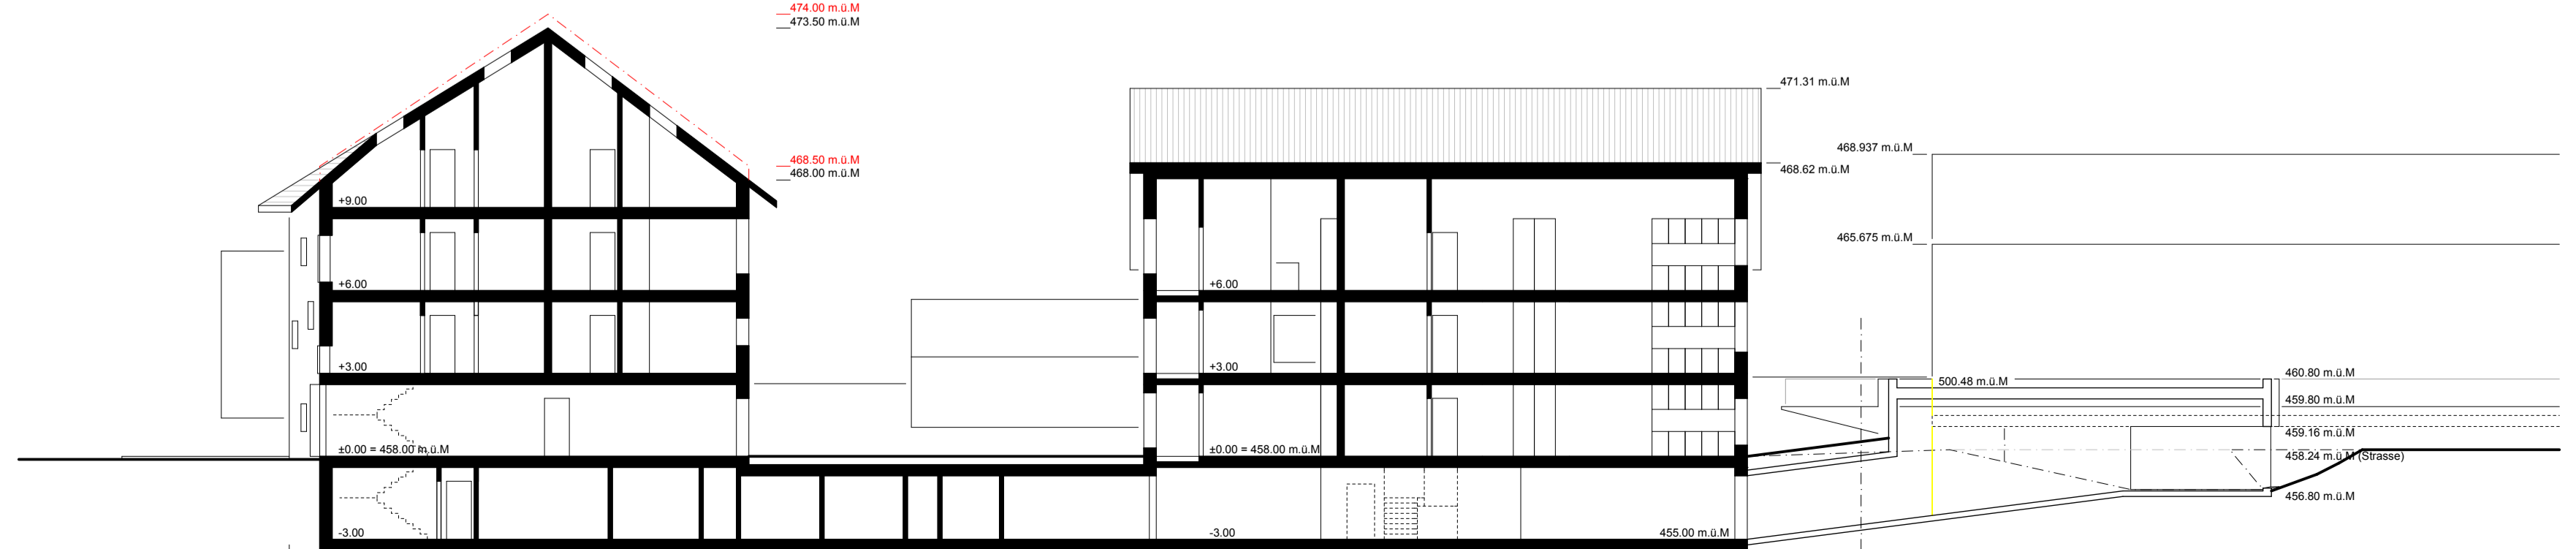


Schnitte BB


1: 200 0 1 2 10 m




Erdgeschoss

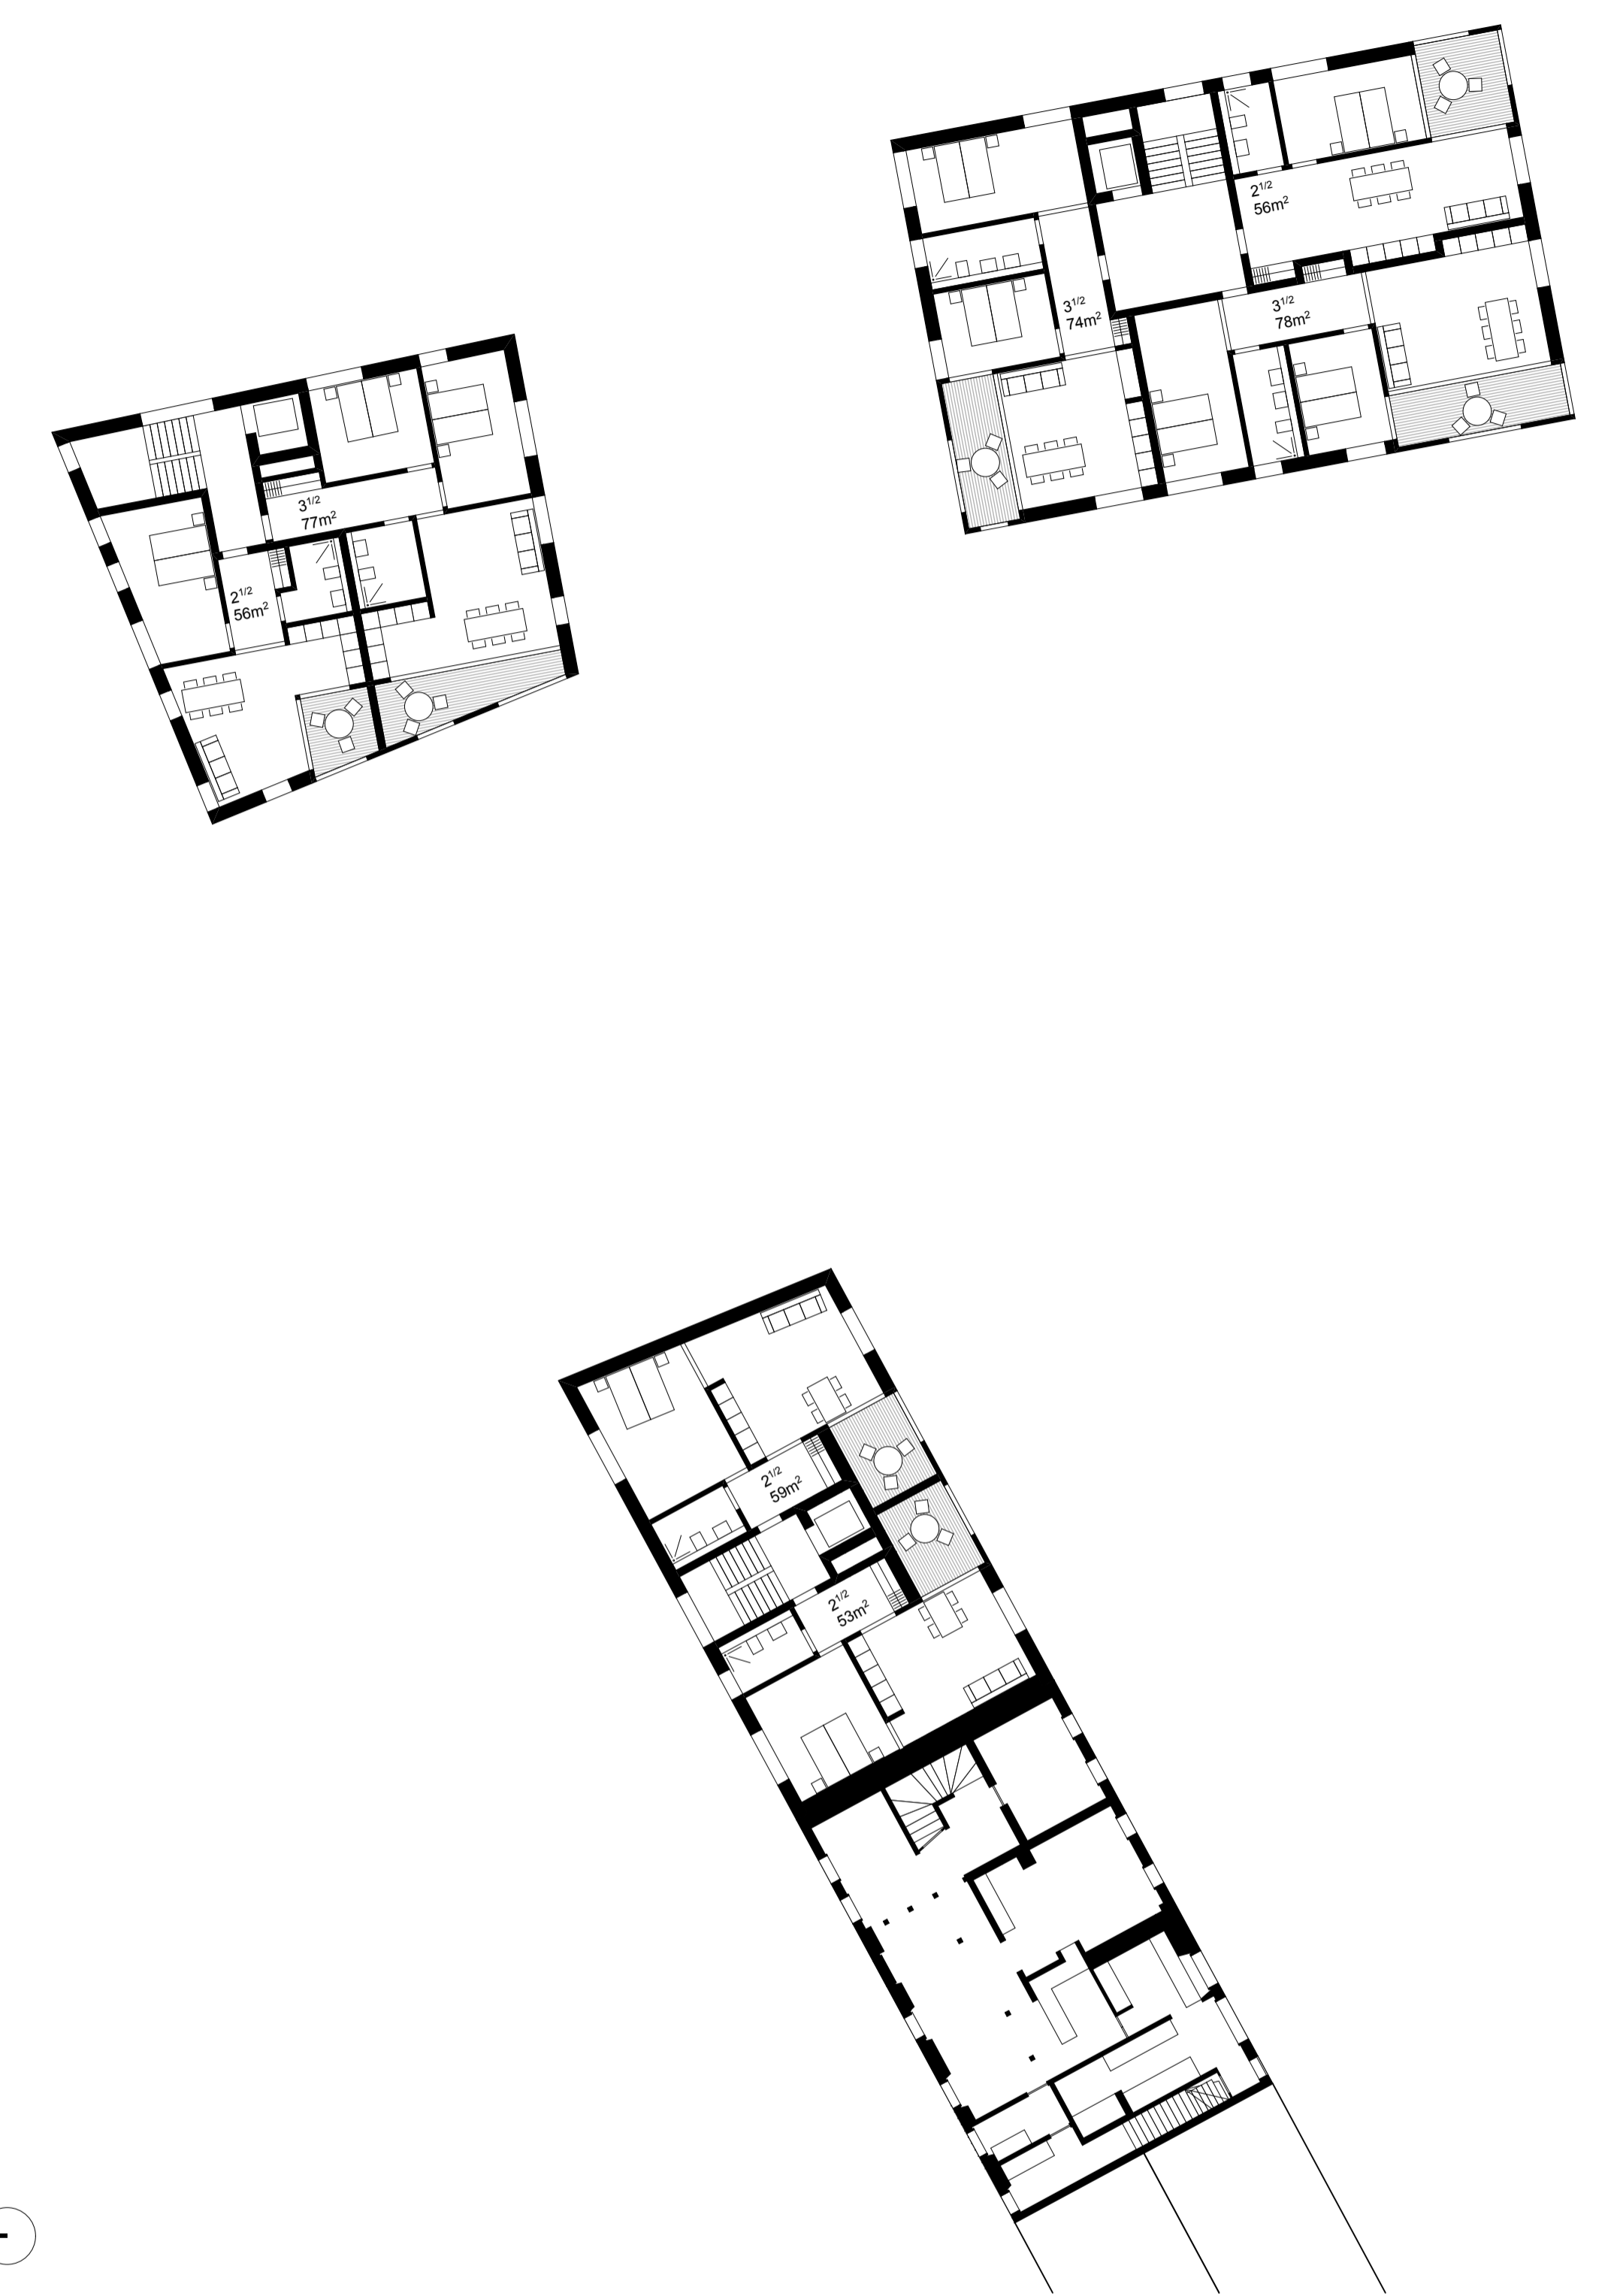




Regelgeschoss

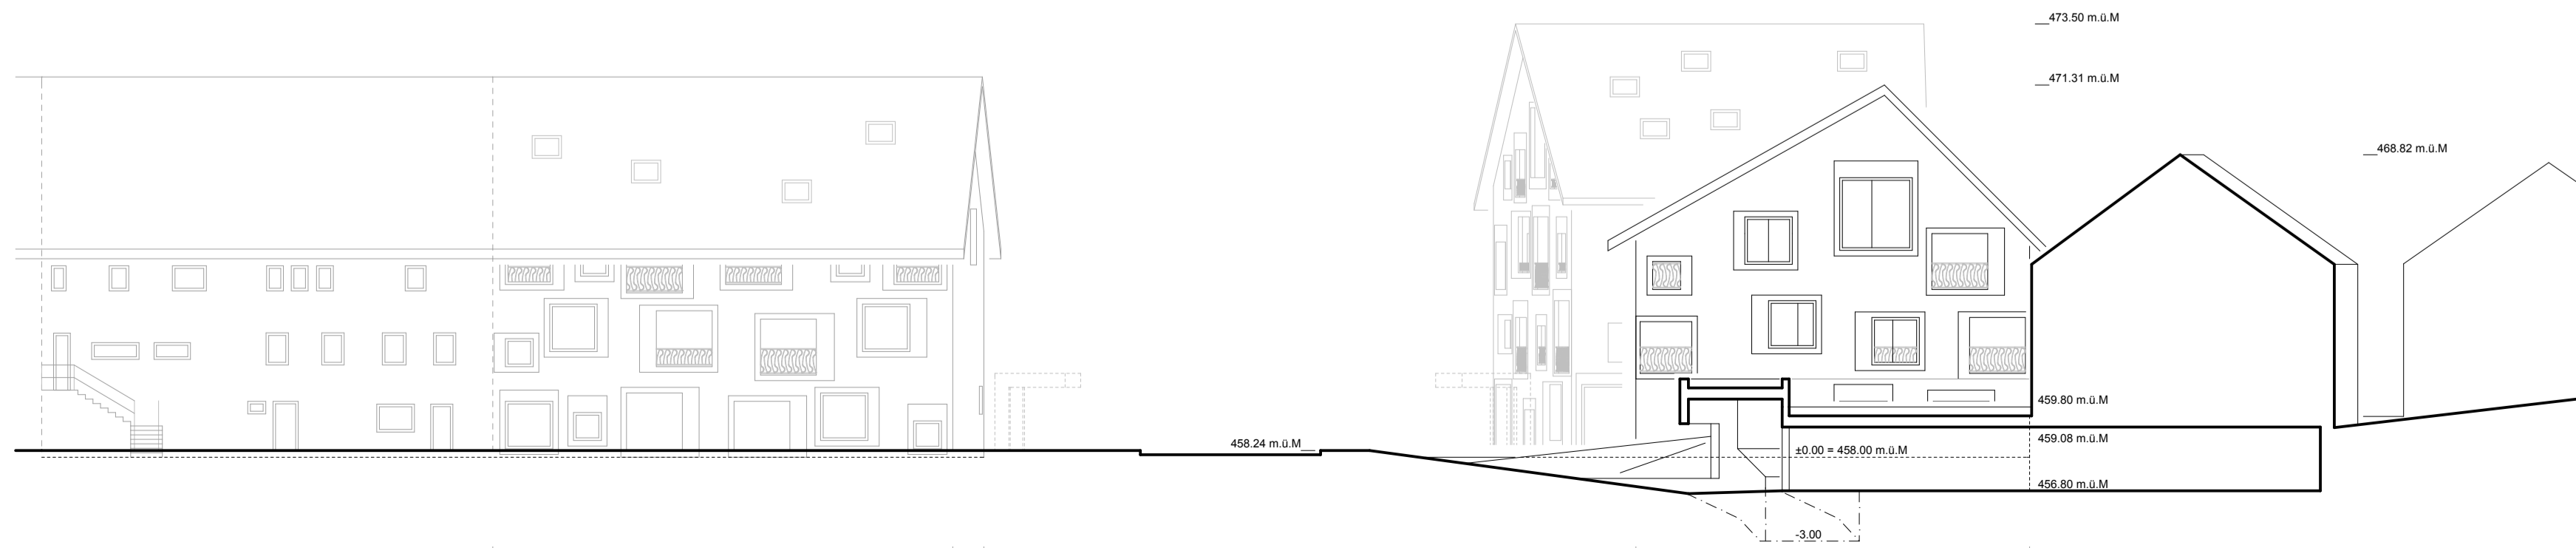


Schnitte CC

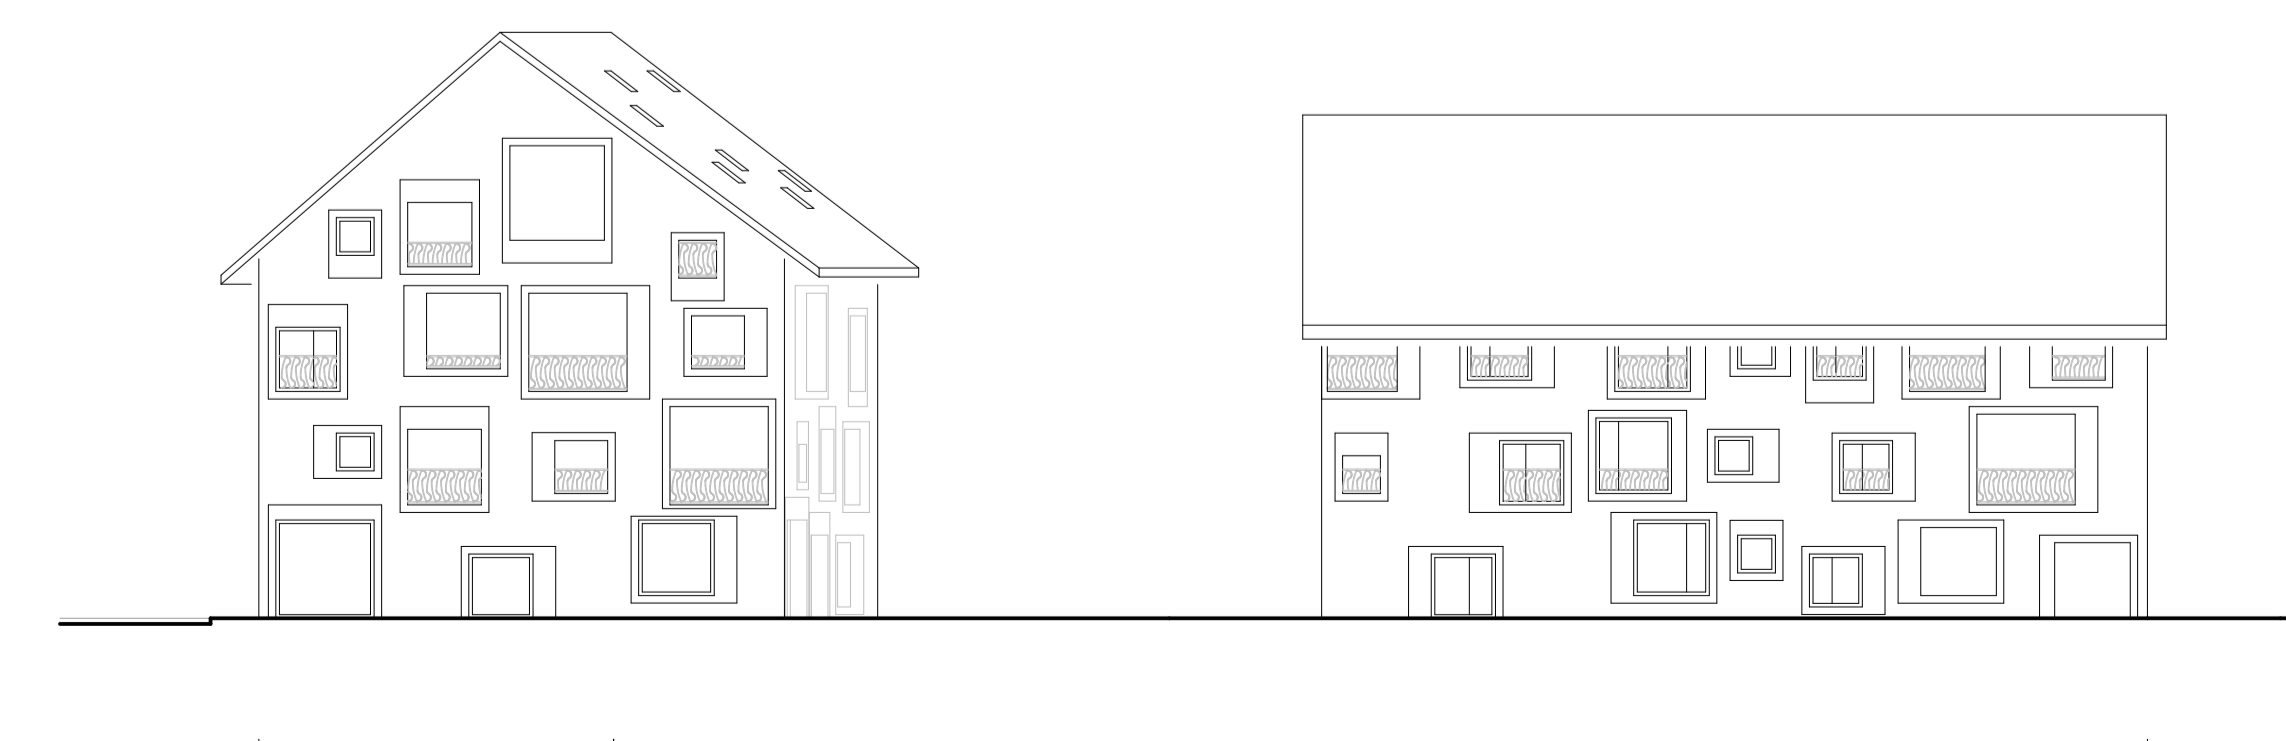


Westfassade

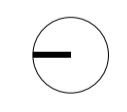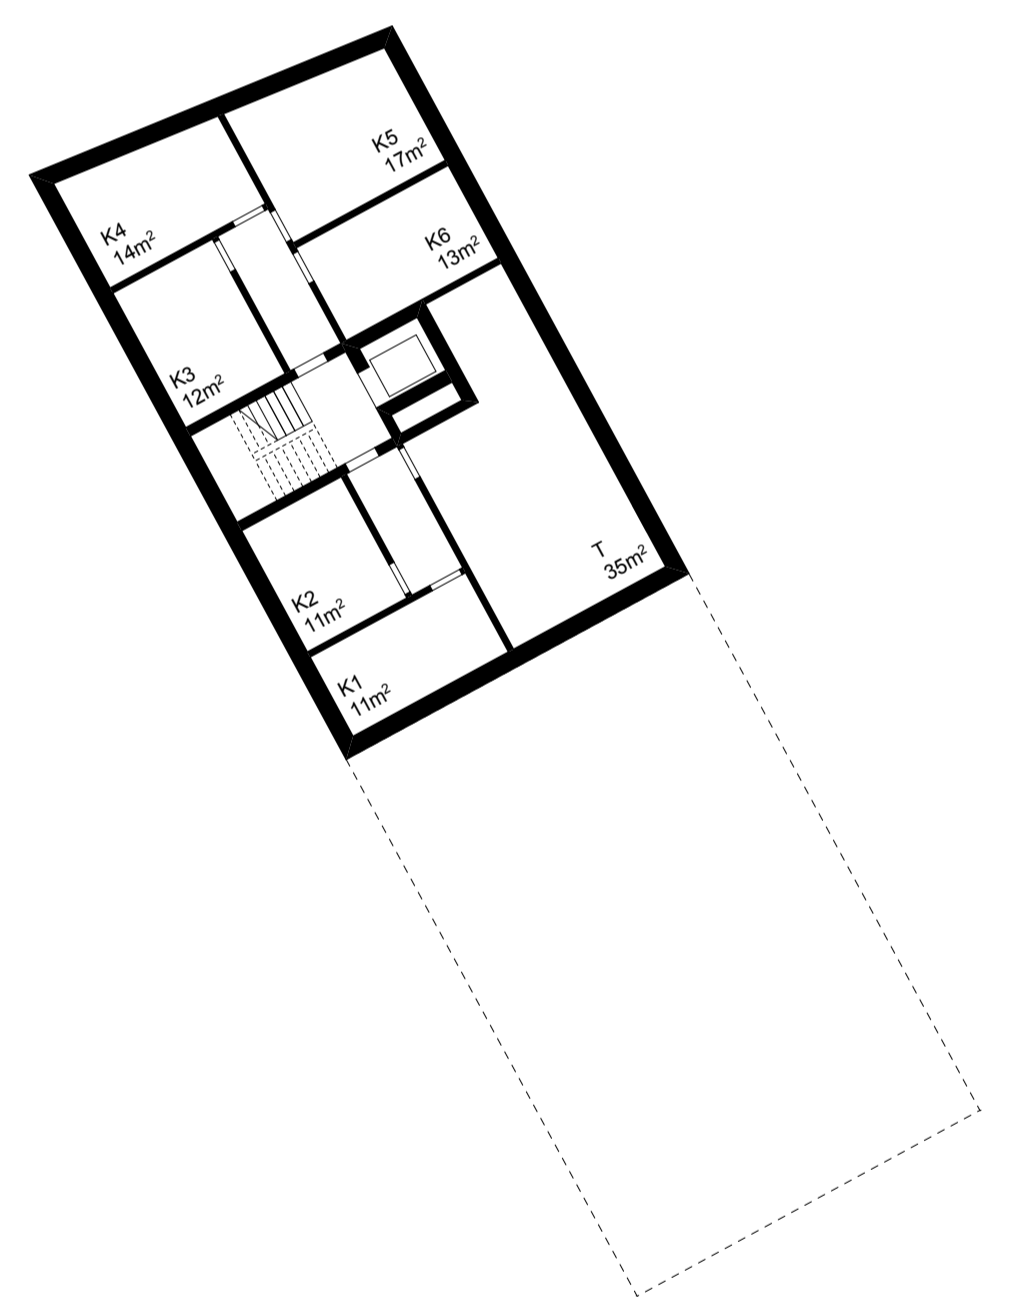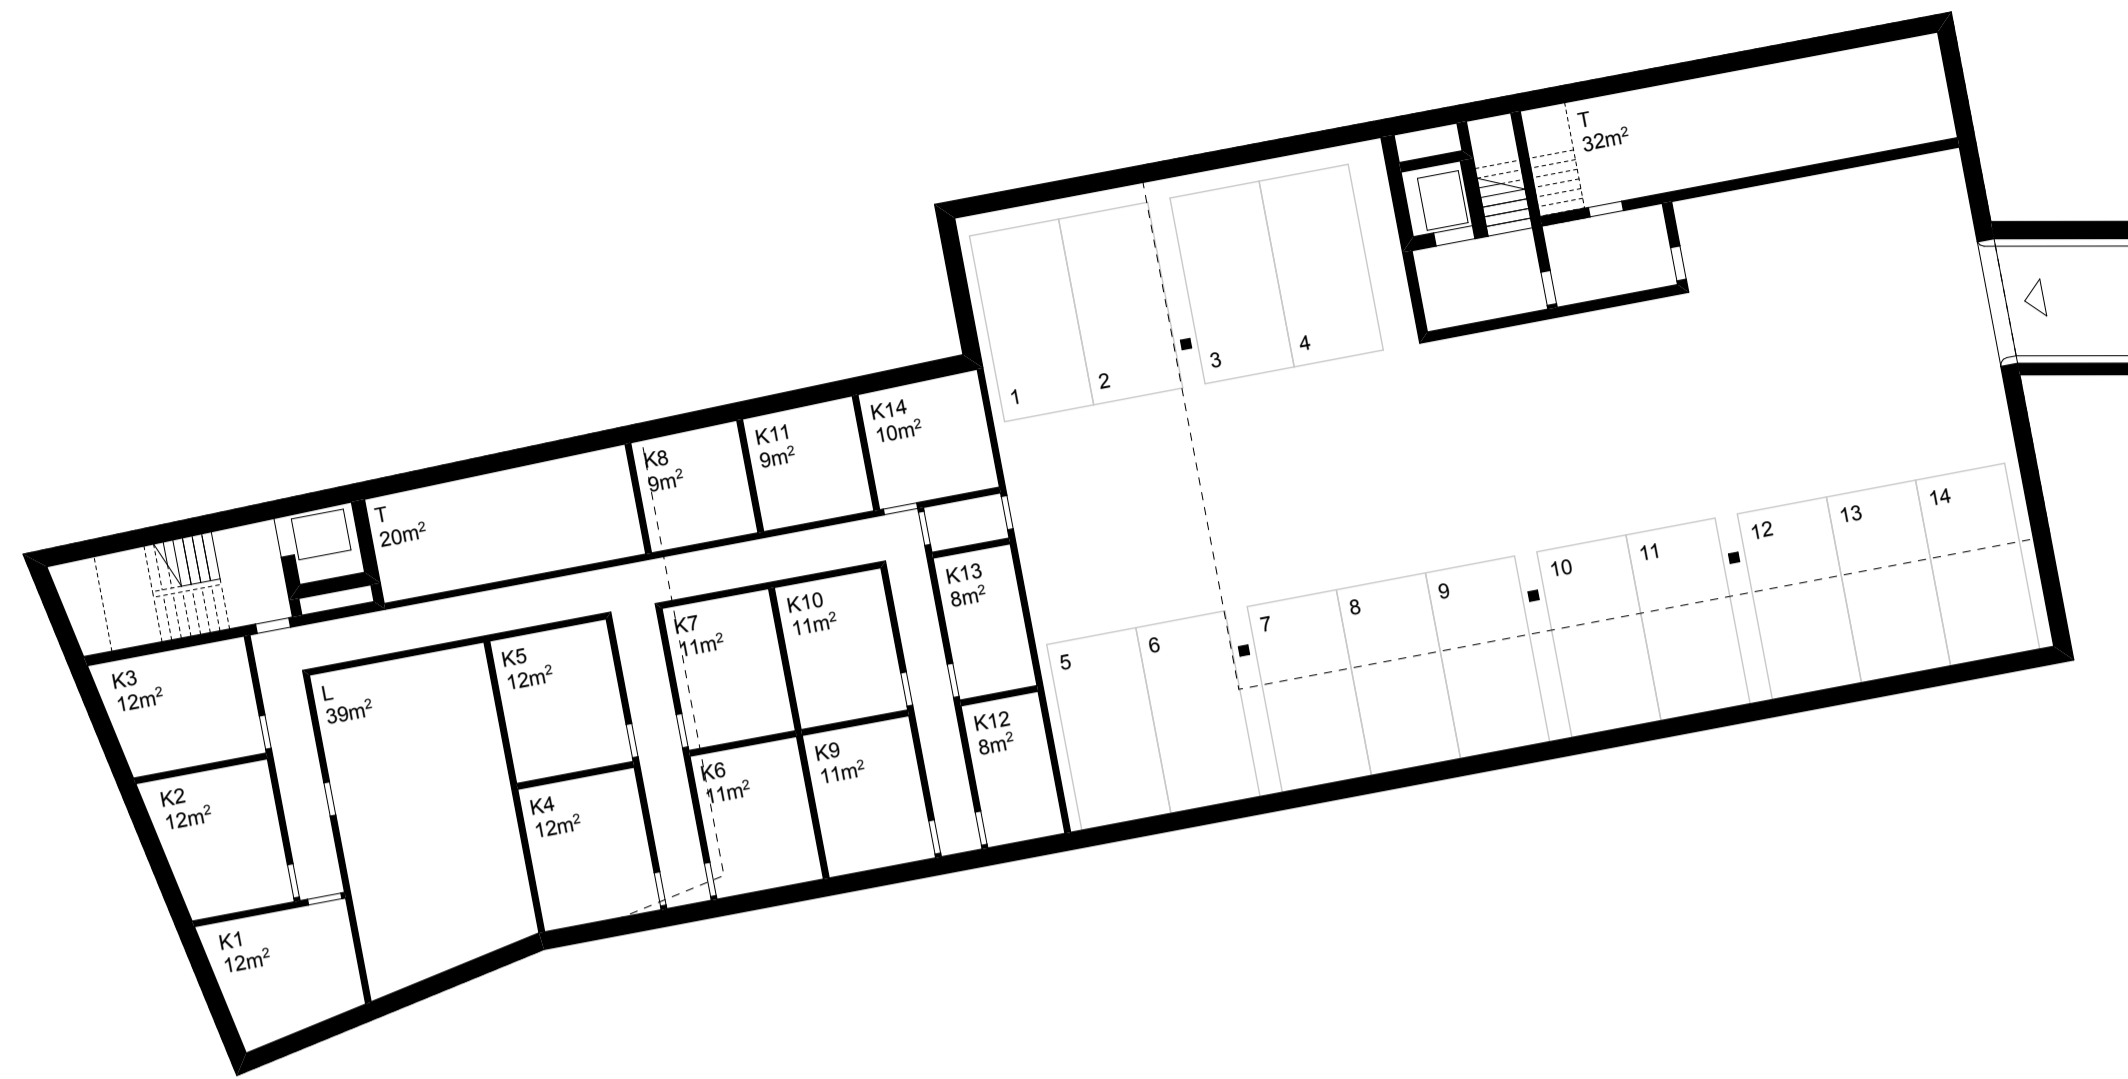

Untergeschoss

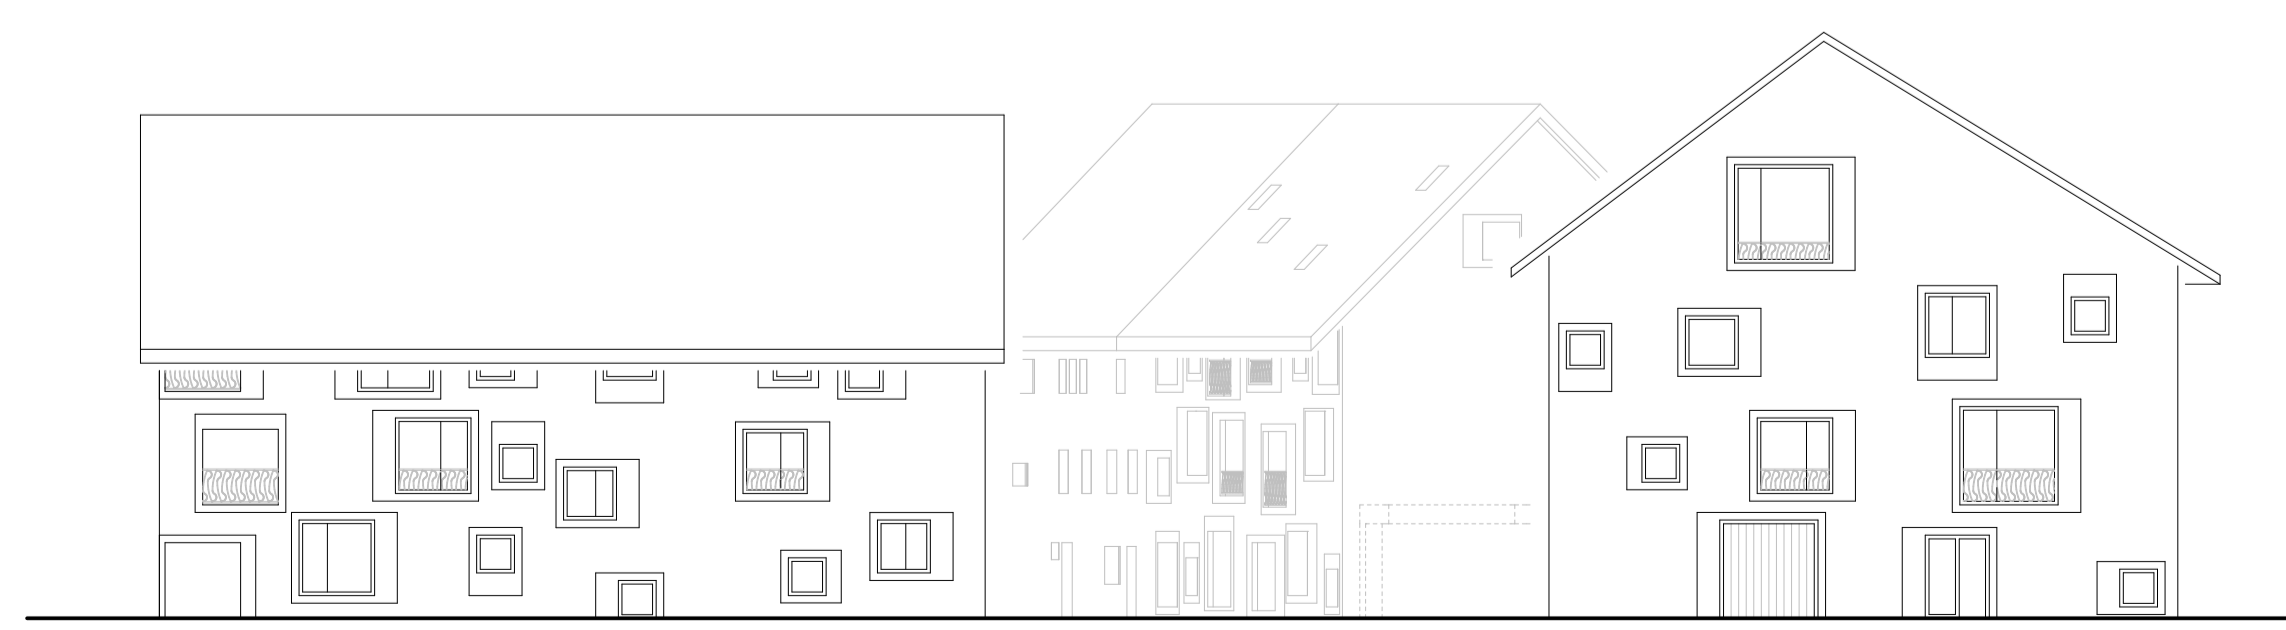

Ostfassade

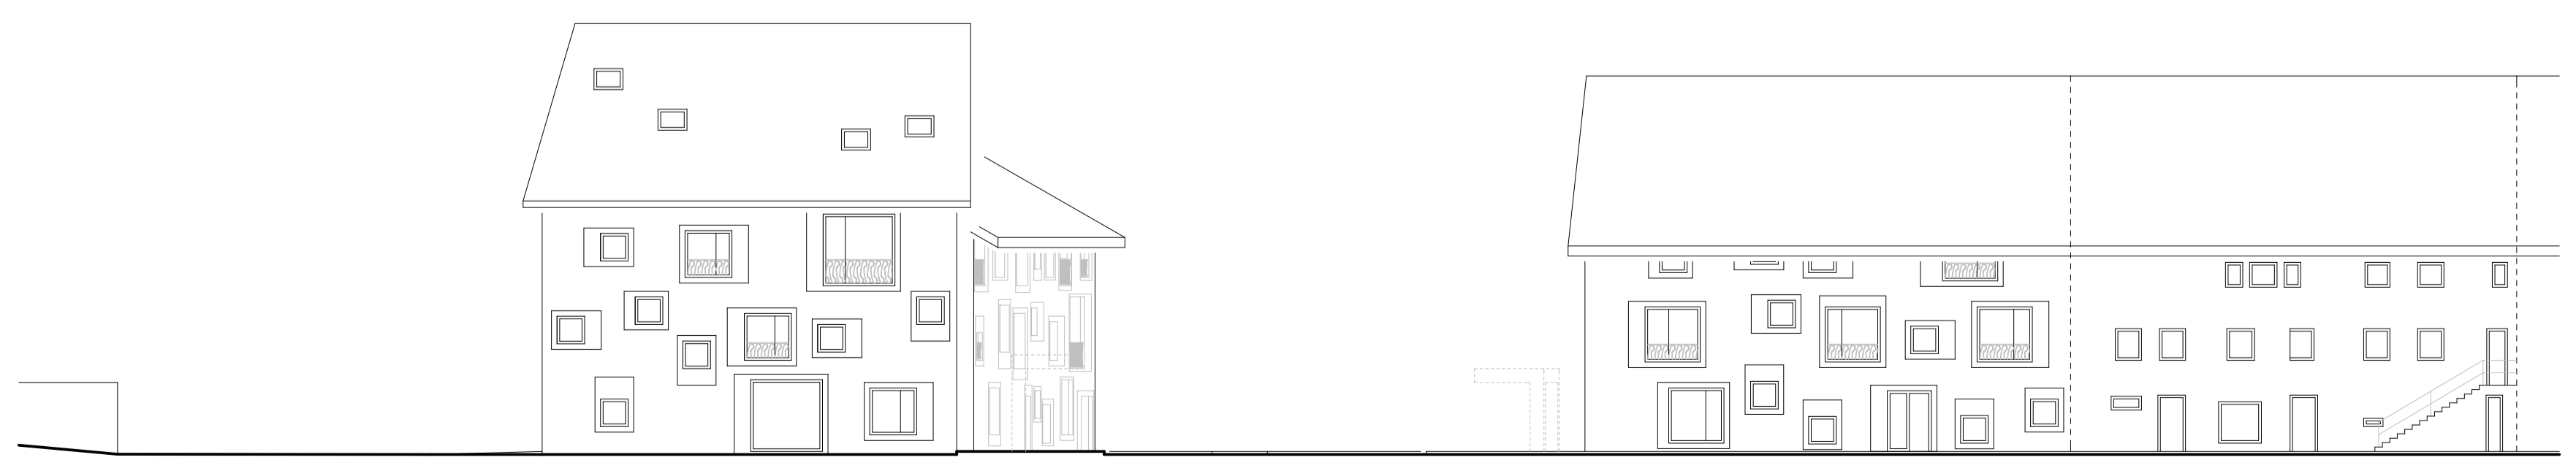

Nordfassade